

330424202209048

,



2022 8 30

	63659.62
:	
1	
2	
5083.07	499.96
51202240830	3337.97
	30669.92
	3501.64
	633.17
	8864.82
	100.54
	55.64
	14216.44
	34.42
	2022 10 13

()

建筑红线图

建设单位 海盐滨海新农村建设有限公司


由 Autodesk 教育版产品制作

- 注：1、本图为建设工程规划许可证330424202209048#附图。
 2、本图定位坐标为新建建筑物轴线交点坐标，建设单位应平整处理好地面后方可施工，并严格按图放样，不得擅自移位。
 3、设计图：中国联合工程有限公司的总平图及单体建筑施工图
 4、实施过程中涉及建筑施工图纸变更（包括建筑定位变动）的，应事先报送我局核准通过。
 5、建设单位须在工程竣工外装修时再次到建设局对建筑外观、色彩作进一步确认后方可进行外装修施工。
 6、工程项目施工至±0.00时须经我局验线复核。

海盐县自然资源和规划局
 此件与规划存档件一致(2)
 海盐县自然资源和规划局
 经办人签名：
 日期： 年 月 日

由 Autodesk 教育版产品制作

由 Autodesk 教育版产品制作

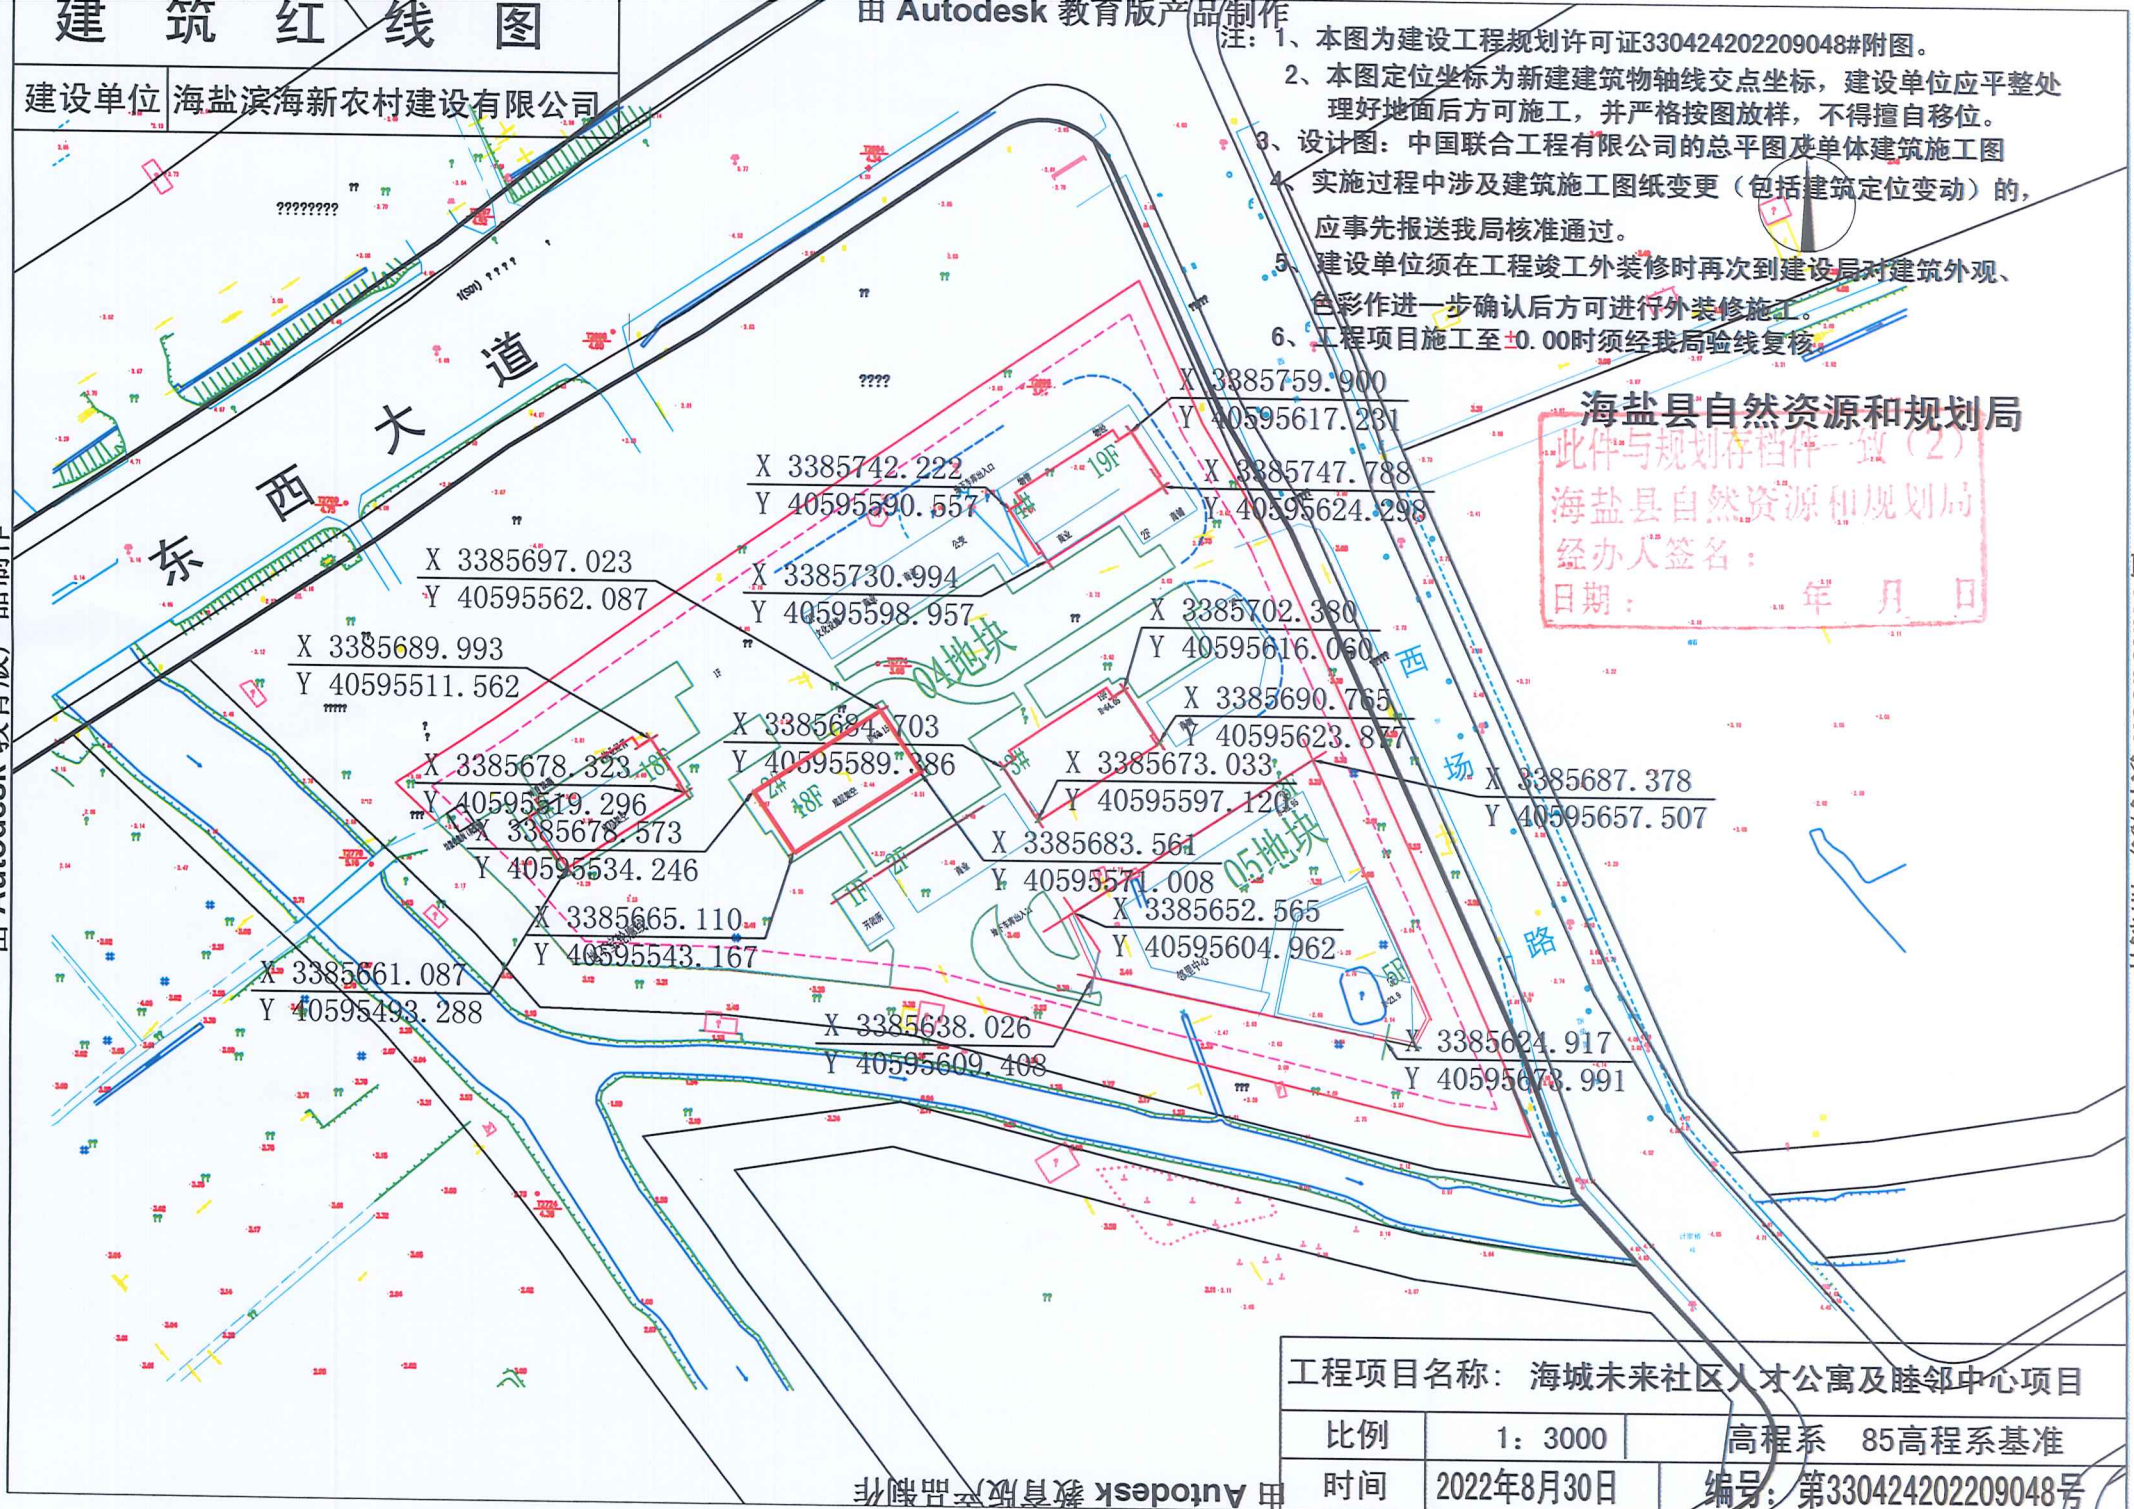

X 3385742.222
 Y 40595590.557
 X 3385730.994
 Y 40595598.957
 X 3385697.023
 Y 40595562.087
 X 3385689.993
 Y 40595511.562
 X 3385678.323
 Y 40595519.296
 X 3385678.573
 Y 40595534.246
 X 3385665.110
 Y 40595543.167
 X 3385661.087
 Y 40595493.288
 X 3385638.026
 Y 40595609.408
 X 3385702.380
 Y 40595616.060
 X 3385690.765
 Y 40595623.877
 X 3385673.033
 Y 40595597.120
 X 3385683.561
 Y 40595571.008
 X 3385652.565
 Y 40595604.962
 X 3385687.378
 Y 40595657.507
 X 3385759.900
 Y 40595617.231
 X 3385747.788
 Y 40595624.298
 X 3385624.917
 Y 40595673.991

工程项目名称：海城未来社区人才公寓及睦邻中心项目		
比例	1: 3000	高程系 85高程系基准
时间	2022年8月30日	编号：第330424202209048号

由 Autodesk 教育版产品制作