

# 中华人民共和国

## 建设用地规划许可证

地字第 330424202309019 号  
电子监管号: 3304242023YG0042398

根据《中华人民共和国土地管理法》《中华人民共和国城乡规划法》和国家有关规定,经审核,本建设用地符合国土空间规划和用途管制要求,颁发此证。



发证机关 海盐县自然资源和规划局

日期 2023年12月28日



用地单位	海盐滨海新农村建设有限公司
项目名称	海盐县西塘桥街道共同富裕人居品质提升项目(三期)-海城未来社区2、3号地块定向安置小区项目
批准用地机关	海盐县自然资源和规划局
批准用地文号	条字第330424202309018号
用地位置	西塘桥街道
用地面积	65627平方米
土地用途	二类城镇住宅用地
建设规模	该项目用地面积65627平方米,有地上住宅,配套公建、地下车库等组成,总建筑面积216896.97平方米
土地取得方式	出让
附图及附件名称	建设用地规划许可证附图、附件


### 遵守事项

- 一本证是经自然资源主管部门依法审核,建设用地符合国土空间规划和用途管制要求,准予使用土地的法律凭证。
- 未取得本证而占用土地的,属违法行为。
- 未经发证机关审核同意,本证的各项规定不得随意变更。
- 本证所需附图及附件由发证机关依法确定,与本证具有同等法律效力。

由 Autodesk 教育版产品制作  
注：1、建设单位应严格按照本地块用地条件（条字第330424202309018号）进行设计

2、项目开工前应向县建设行政主管部门申领《建设工程规划许可证》和《建设工程施工许可证》

# 海盐县自然资源和规划局

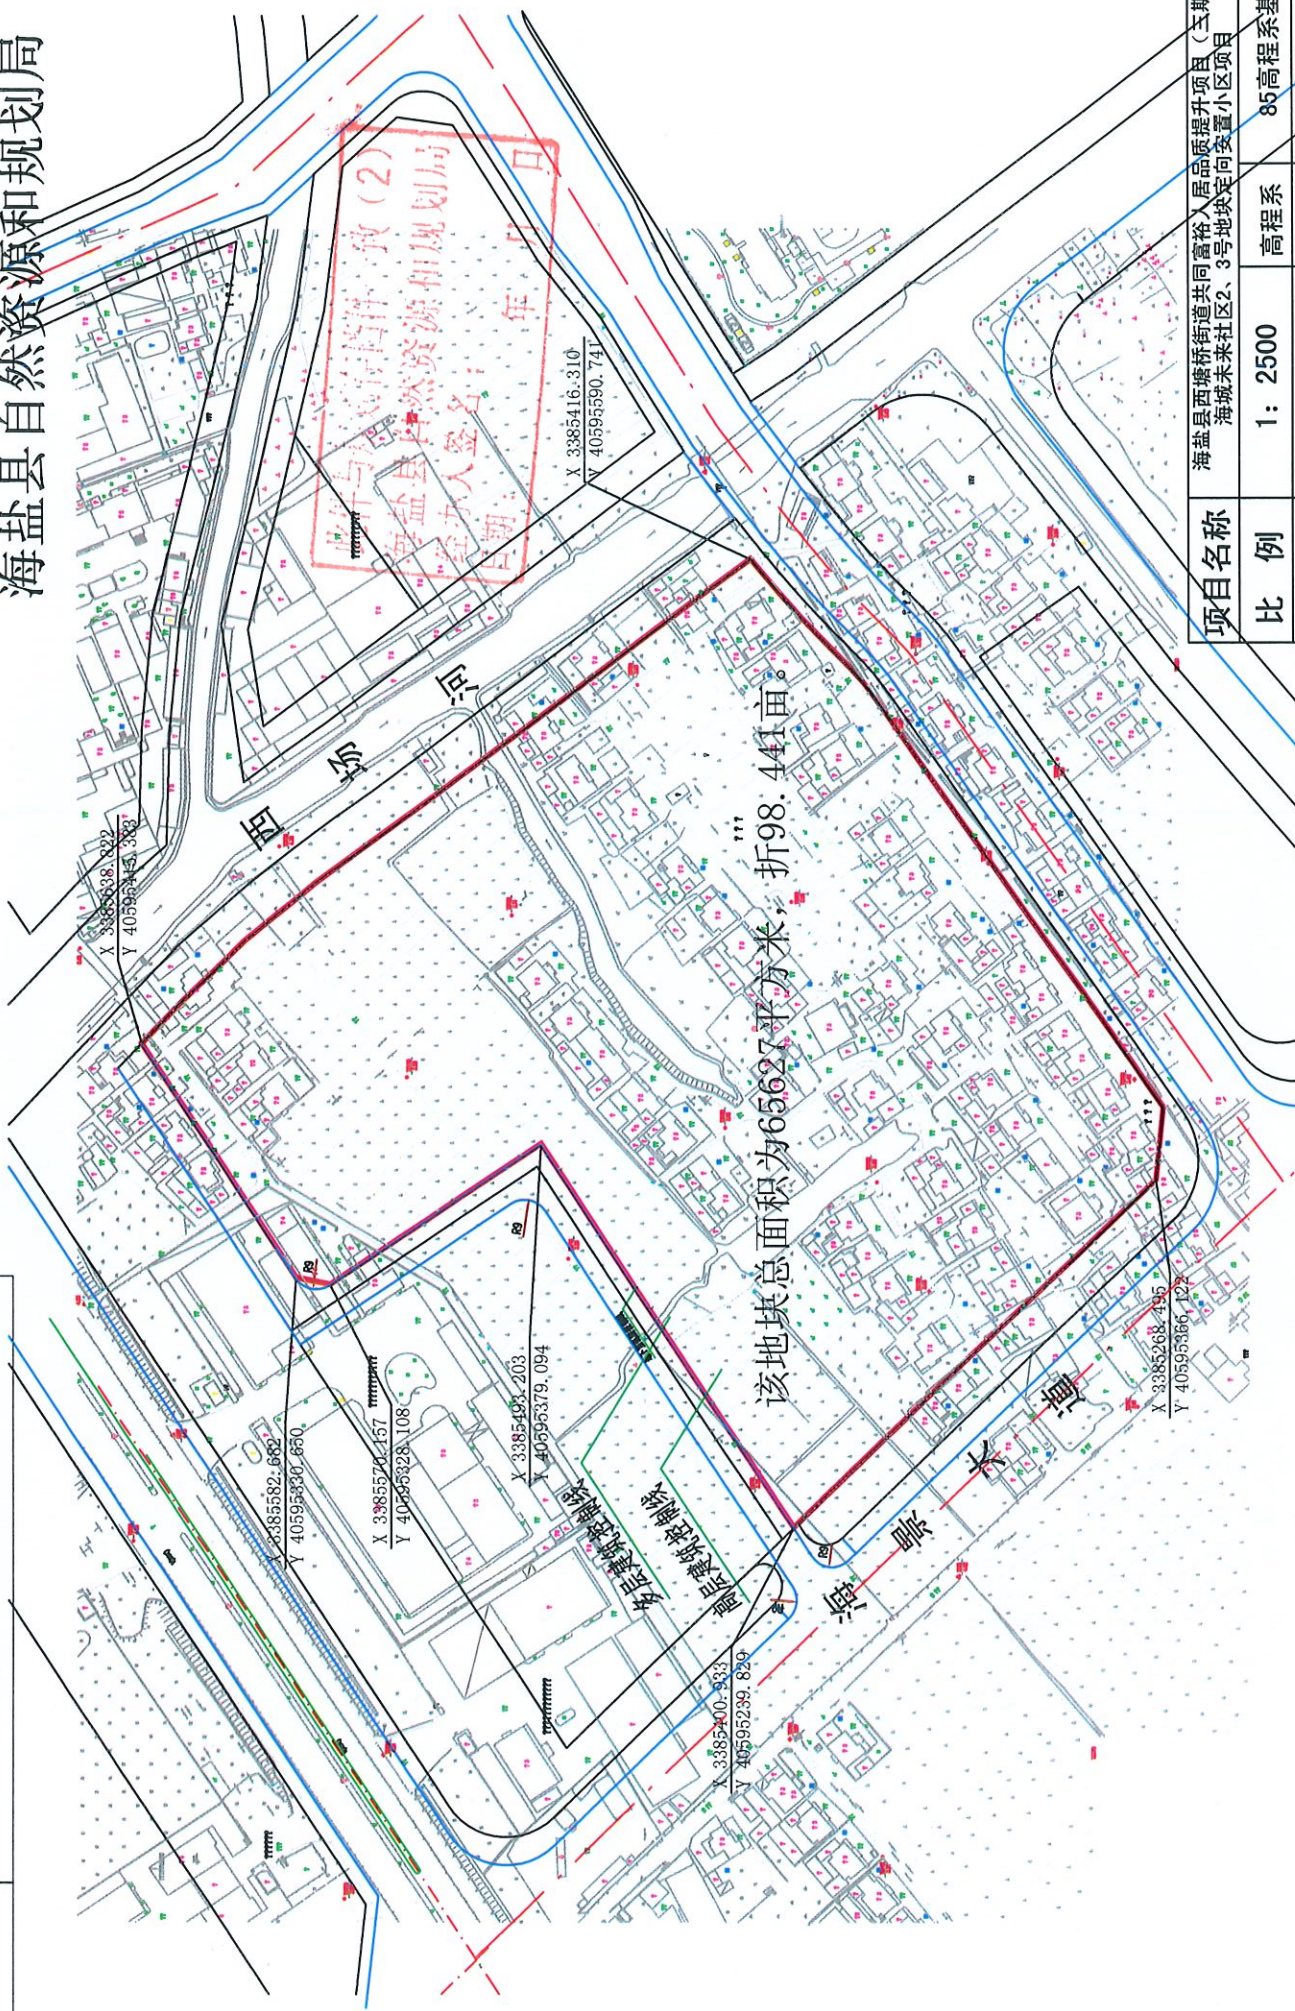

用地单位 海盐滨海新农村建设有限公司

由 Autodesk 教育版产品制作

项目名称	海盐县西塘桥街道共同富裕入居品质提升项目（三期）- 海城未来社区2、3号地块定向安置小区项目		
比例	1: 2500	高程系	85 高程系基准
时间	2023年12月28日	编号	地字第330424202309019号

由 Autodesk 教育版产品制作